

# СХЕМА

Согласовано ОГИБДД ОМВД России  
по городскому округу "город Лесной"  
2017 г.



организации дорожного движения и организации мест производства дорожных работ  
при "Капитальном ремонте дороги общего пользования движением ул. Мира  
на участке перекрестка с круговым движением ул. Мира  
(участок перекресток с круговым движением ул. Мира)  
в период с 17 апреля 2017 г. до 15 сентября 2017 г.


Утверждаю

директор

ООО "Девэйс"

Огуденгин Э.А.

2017 г.

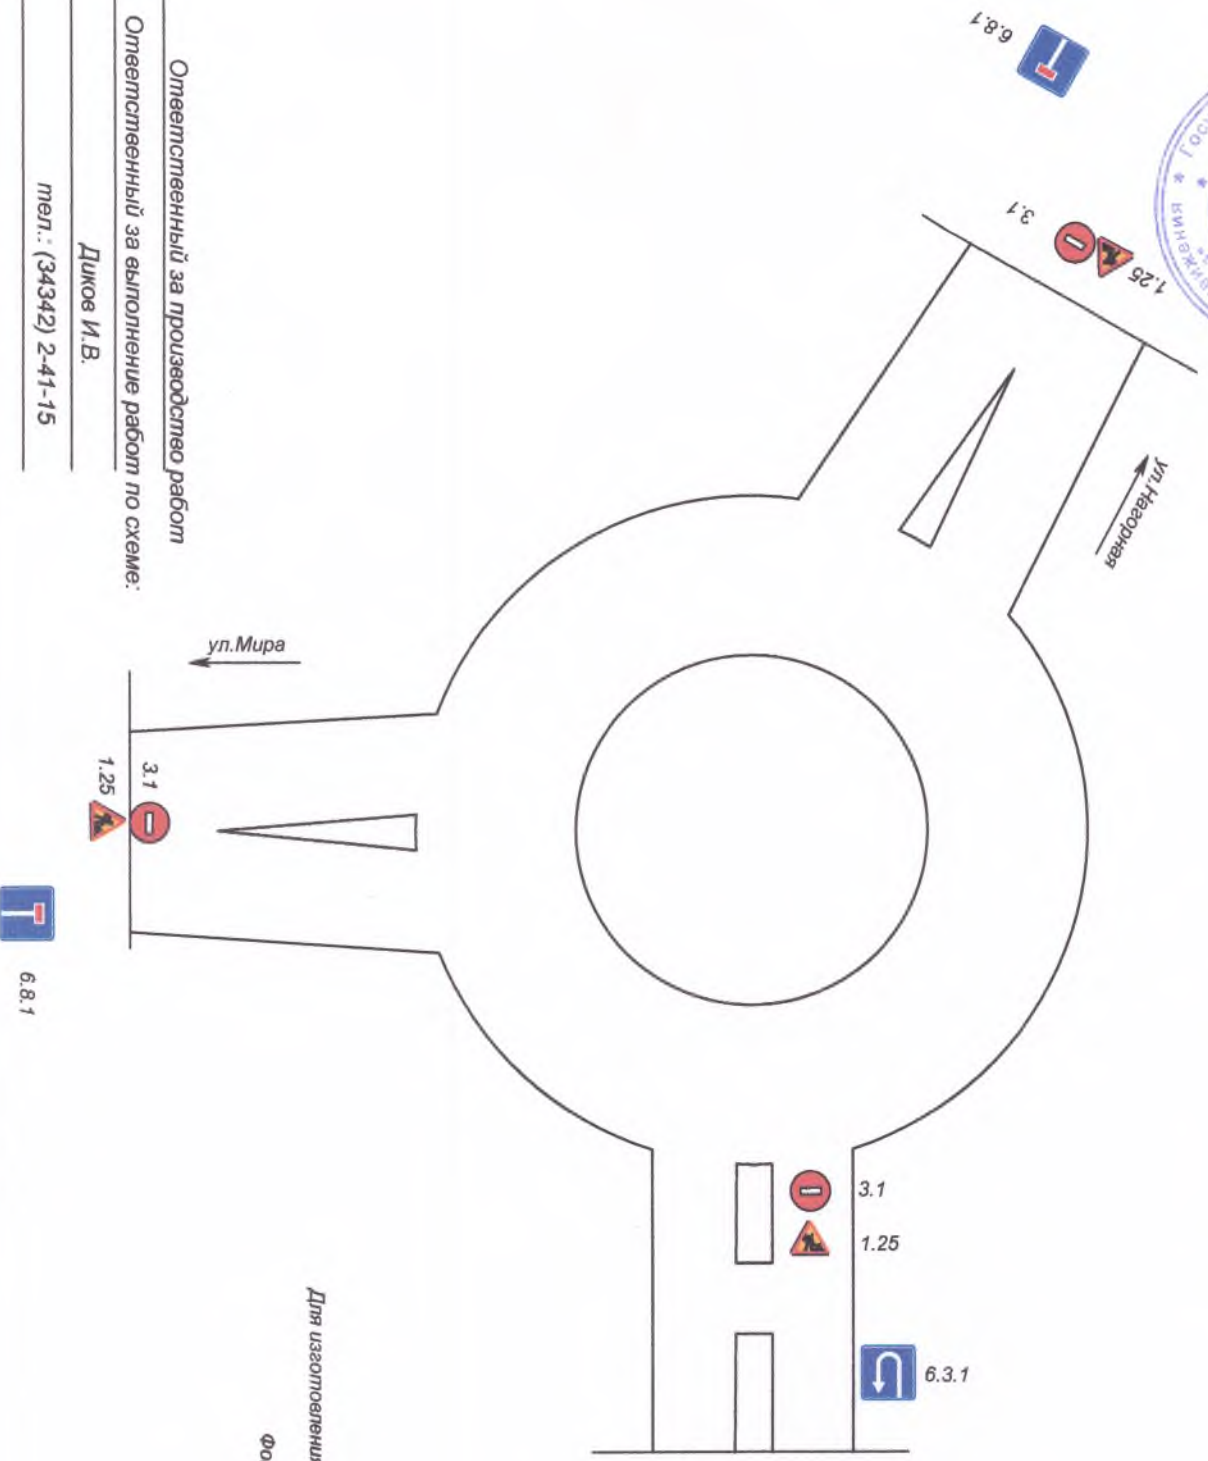

- 6.8.1
- 6.3.1 место для разворота
- 6.8.1 тупик
- 1.25 - дорожные работы
- 3.1 - въезд запрещён

Для изготовления знаков используется светоотражающая пленка тип Б, В.  
Фон знаков выполнен желтым цветом.

Ответственный за производство работ

Ответственный за выполнение работ по схеме:

Диков И.В.

тел.: (34342) 2-41-15

Разработал геодезист


Русин И.А.

# СХЕМА

Согласовано ОГИБДД ОМВД России  
по городскому округу "Зарод Лесной"  
2017 г.



организации дорожного движения и ограждения мест производства дорожных работ  
при "Капитальном ремонте дороги общего пользования по ул. Мира  
на участке перекрестка с круговым движением ул. Мира  
(участок перекресток с круговым движением ул. Мира)  
в период с 17 апреля 2017 г. до 15 сентября 2017 г.

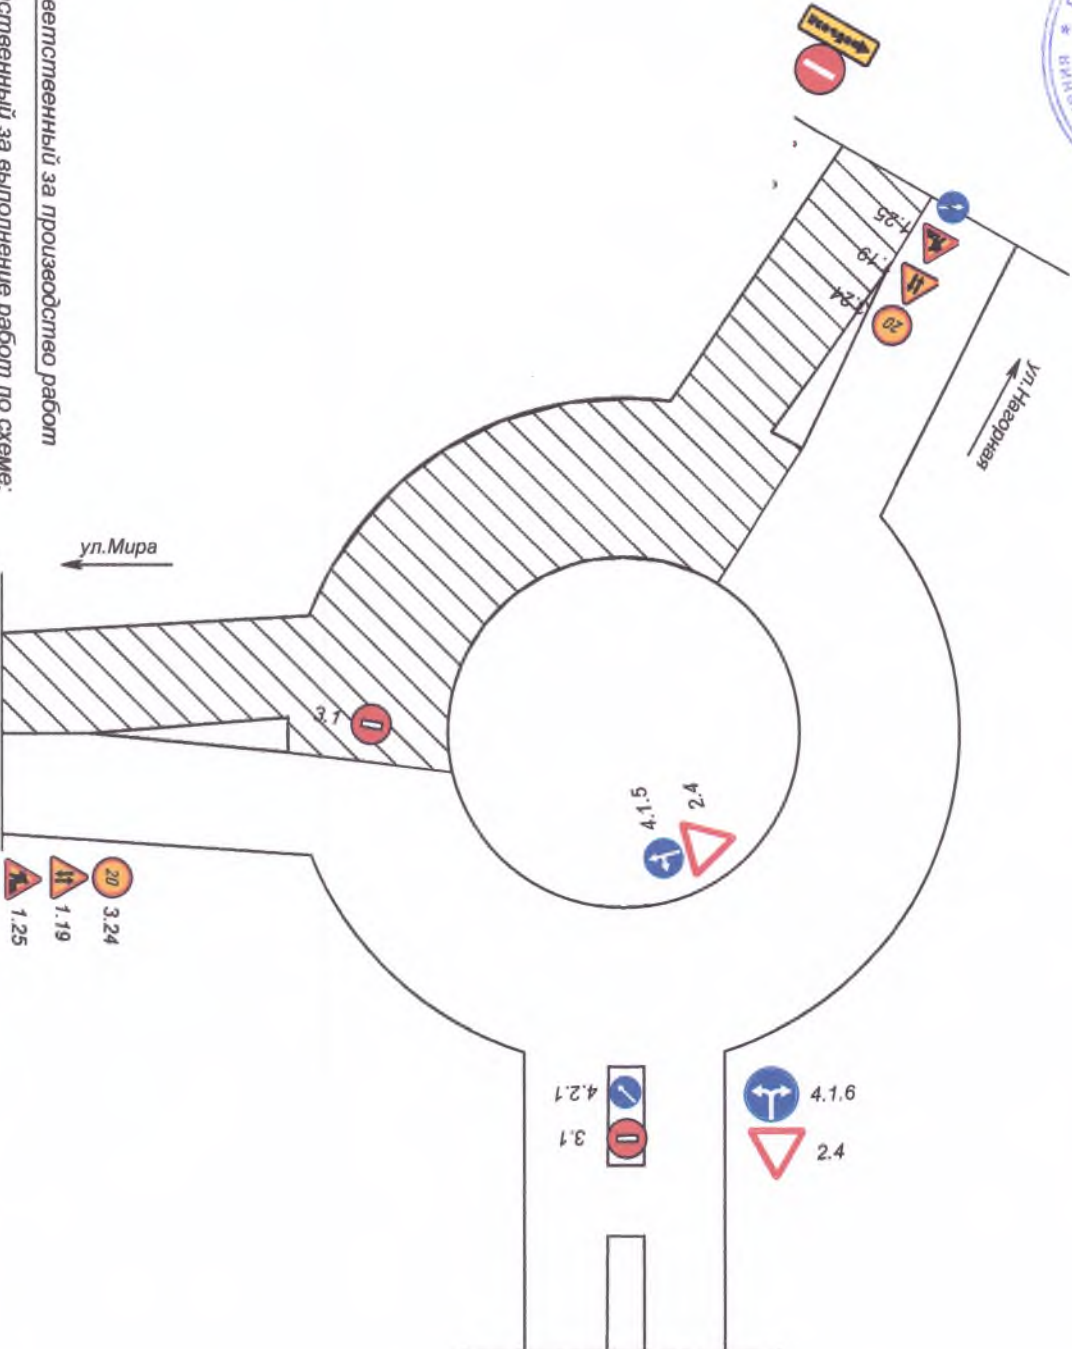

Утверждаю

директор

ООО "Девайс"

Огибенин Э.А.

2017 г.



- 4.1.5 движение прямо или налево
- 4.1.6 движение направо или налево
- 2.4 уступите дорогу
- 4.2.2 объезд препятствия слева
- 1.25 - дорожные работы
- 3.1 - въезд запрещён
- 6.18.3
- 3.24 - ограничение скорости
- 1.19 - одностороннее движение

Ответственный за производство работ  
Ответственный за выполнение работ по схеме:

Диков И.В.

тел.: (34342) 2-41-15

Для изготовления знаков используется светоотражающая пленка тип Б.В.

Фон знаков выполнен желтым цветом.

Разработал геодезист

Русин И.А.




СХЕМА

Согласовано ОГИБДД ОМВД России  
по городскому округу "город Девятый"  
2017 г.



организации дорожного движения и ограждения мест производства дорожных работ  
при "Капитальном ремонте дороги общего пользования по ул. Мамина-Сибиряка  
на участке перекрестка с круговым движением ул. Мира  
(участок перекресток с круговым движением ул. Мира)  
в период с 17 апреля 2017 г. до 15 сентября 2017 г.

Утверждаю  
директор  
ООО "Девяйс"  
Огбенгин Э.А.  
2017 г.

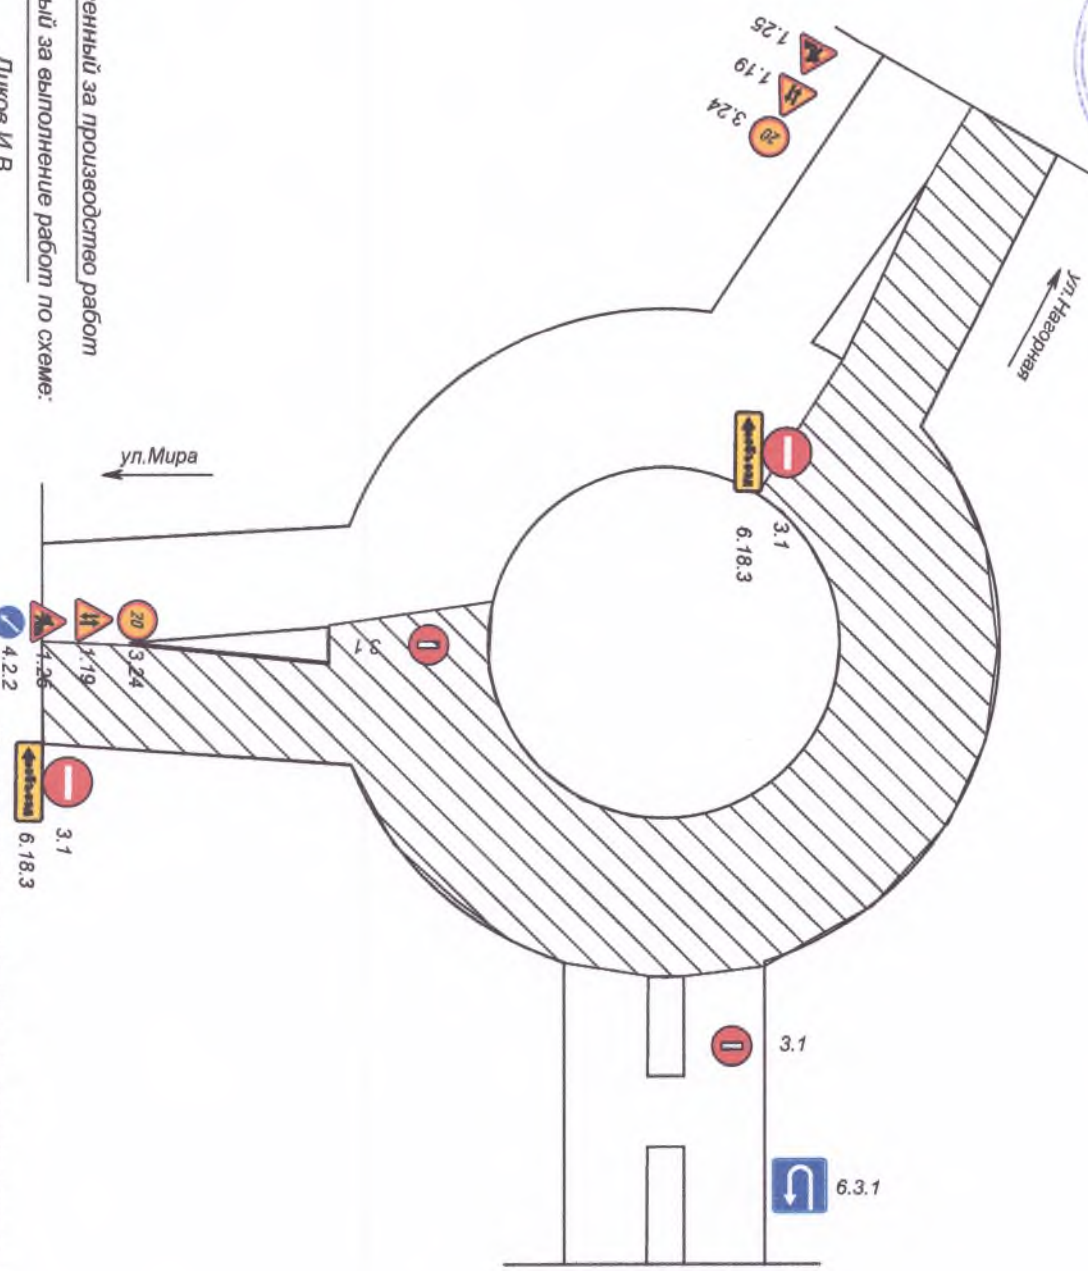

- 6.8.1 тулик
- 6.3.1 место для разворота
- 4.2.2 объезд препятствия слева
- 1.25 - дорожные работы
- 3.1 - въезд запрещён
- 6.18.3
- 3.24 - ограничение скорости
- 1.19 - двустороннее движение

Ответственный за производство работ  
Ответственный за выполнение работ по схеме:

Диков И.В.  
тел.: (34342) 2-41-15

Для изготовления знаков используется светоотражающая пленка тип Б.В.

Разработал геодезист  
Русин И.А.



СХЕМА

Согласовано ОГИБДД ОМВД России  
по городскому округу "Город Лесной"

2017 г.



организации дорожного движения и ограждения мест производства дорожных работ  
при "Капитальном ремонте дороги общего пользования по ул. Мамина-Сибиряка  
на участке от перекрестка с круговым движением ул. Мира до ул. Фурманова ПК0+00 - ПК6+72  
(участок от перекрестка с круговым движением ул. Мира до ул. Фурманова)  
(правая сторона)  
в период с 17 апреля 2017 г. до 15 сентября 2017 г.




Утверждаю

директор

ООО "Девайтс"

Огбеннин Э.А.

2017 г.

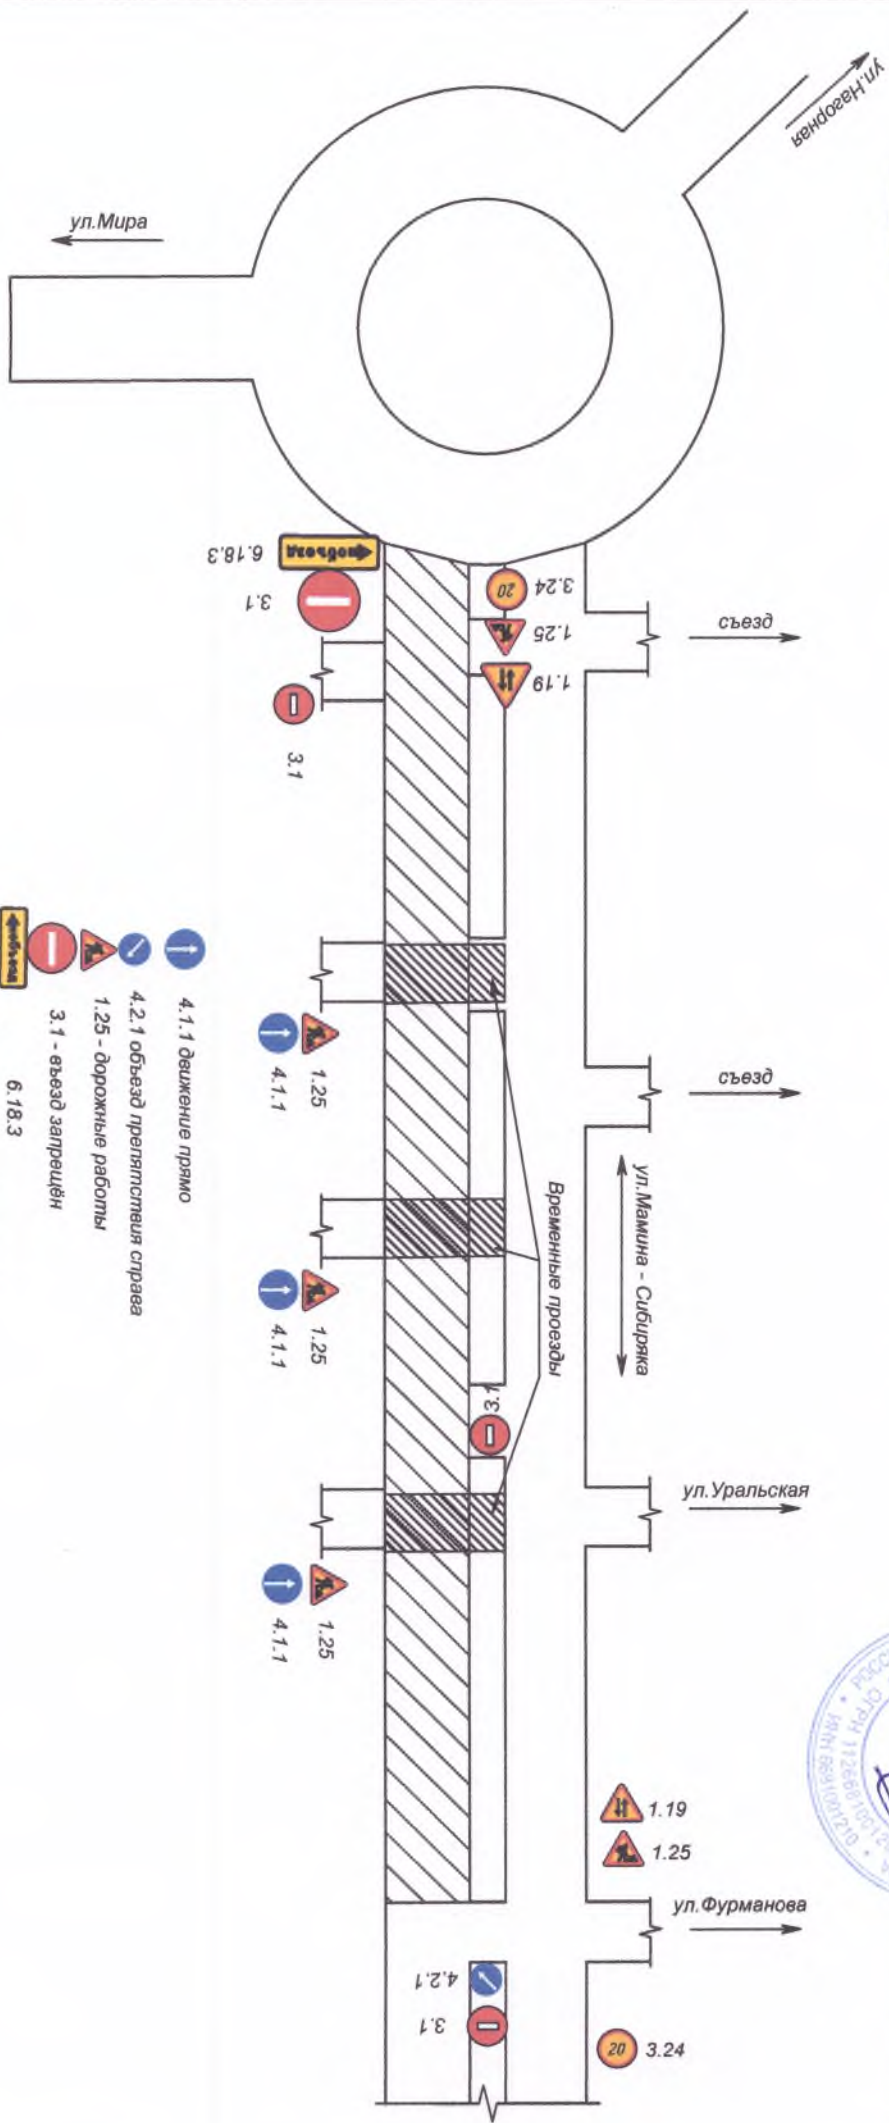

Ответственный за производство работ

Ответственный за выполнение работ по схеме:

Диков И.В.

тел.: (34342) 2-41-15

- 4.1.1 движение прямо
- 4.2.1 объезд препятствия справа
- 1.25 - дорожные работы
- 3.1 - въезд запрещён
- 6.18.3
- 20
- 1.19 - двустороннее движение

Для изготовления знаков используется светоотражающая пленка тип Б.В.

Фон знаков выполнен желтым цветом.

Разработал геодезист

Русин И.А.



СХЕМА

Согласовано ОГИБДД ОМВД России

по городскому округу "город Лесной"

2017 г.



организации дорожного движения и ограждения мест производства дорожных работ при "Капитальном ремонте дороги общего пользования по ул.Машина-Сибиряка на участке от перекрестка с круговым движением ул.Мира до ул.Фурманова ПК0+00 - ПК0+72 (участок от перекрестка с круговым движением ул.Мира до ул.Фурманова) (левая сторона)

в период с 17 апреля 2017 г. до 15 сентября 2017 г.


Утверждаю

директор

ООО "Девайс"

Овчинин Э.А.

2017 г.

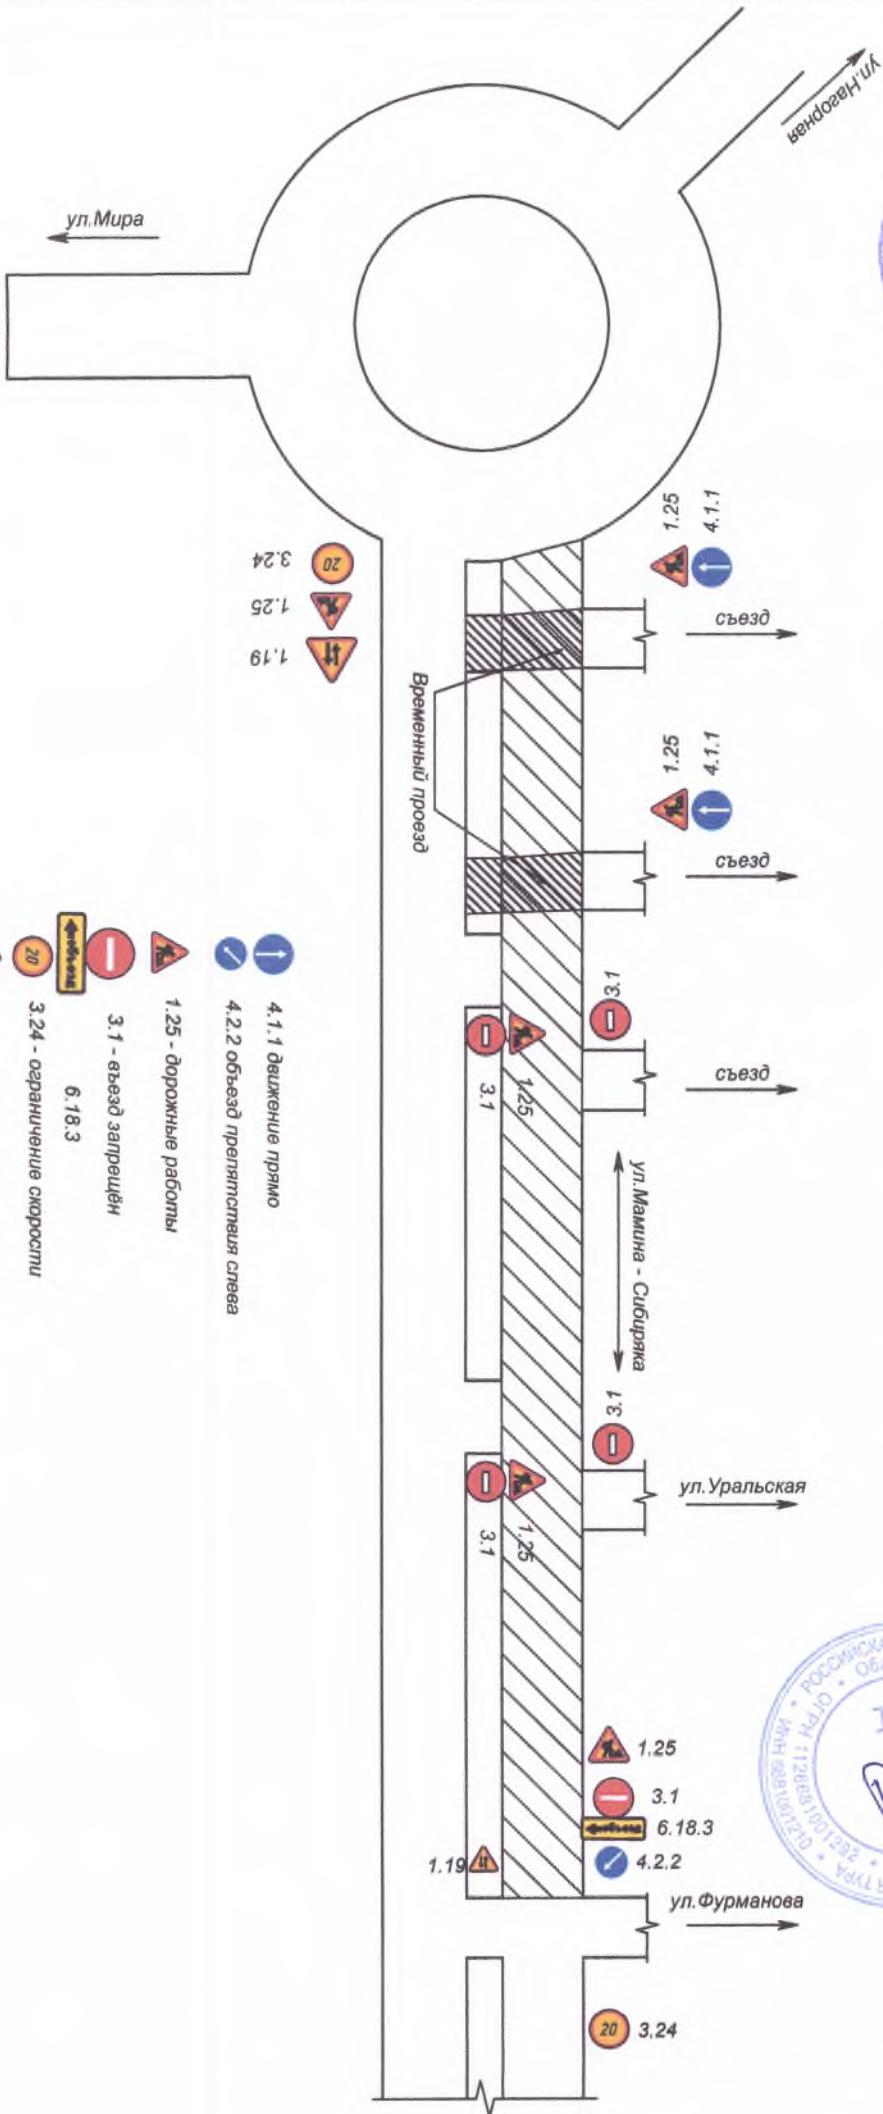

3.24  
1.25  
1.19

- 4.1.1 движение прямо
- 4.2.2 объезд препятствия слева
- 1.25 - дорожные работы
- 3.1 - въезд запрещен
- 6.18.3
- 3.24 - ограничение скорости
- 1.19 - одностороннее движение

Для изготовления знаков используется светоотражающая пленка тип Б,В.

Фон знаков выполнен желтым цветом.

Ответственный за производство работ

Ответственный за выполнение работ по схеме:

Дикое И.В.

тел.: (34342) 2-41-15

Разработал геодезист

Русин И.А.